



NOIRE D'ASTARAC BIGORRE
Aymeric - 65220 - Trie-sur-Baise



s é b a s t i e n
G A N E O
architecte DPLG

67 place du chateau


6 5 3 0 0
LANNEMEZAN

06	07	23	32	05
05	62	39	78	90

ganeo.sebastien@orange.fr

03 NOVEMBRE 2020

EMPLACEMENT DU PROJET

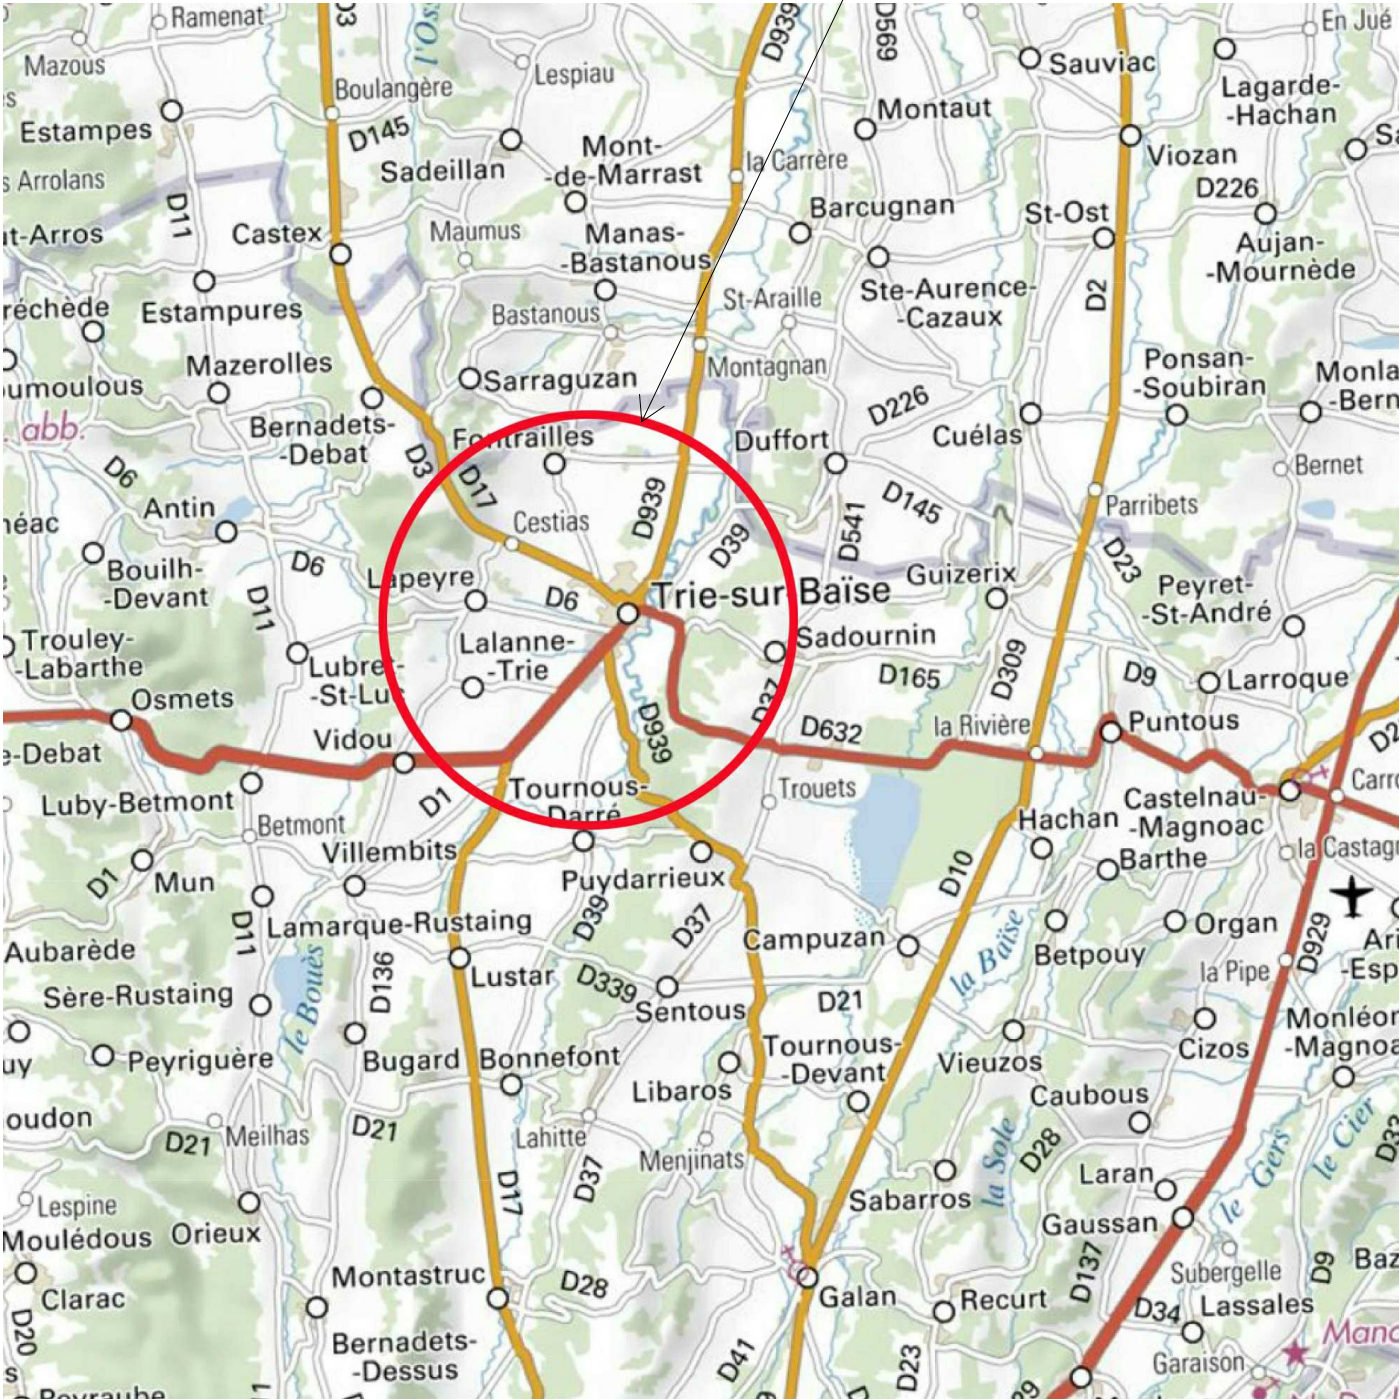

EXTRAIT PLAN IGN




EXTRAIT PLAN CADASTRAL

PLANS DE SITUATION

1942 / COUVOIR LALANNE-TRIE / PRO / 03.11.2020

Ce document, propriété de l'agence Sébastien Ganéo, ne peut être utilisé et / ou révélé sans autorisation écrite préalable.



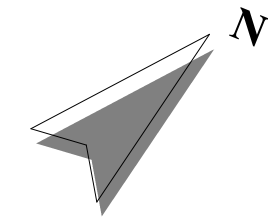

REFERENCES CADASTRALES

Département des HAUTES-PYRENEES
Commune TRIE-SUR-BAISE - 65220
Section : D
Parcelle : 1167

Superficie parcelle : 1167 m²

LEGENDE ESPACES EXTERIEURS


- Limite de propriété
- Espace minéral
- Espace vert


LEGENDE ALTIMETRIES

- + 1.00 Niveau TN **EXISTANT**
- + 1.00 Niveau **PROJET**

LEGENDE RÉSEAUX

- réseau EU/EV
- réseau EAU PLUVIALE
- ① Cuve de récupération EP - 10000 L
- ② Trop plein cuve EP. *rejet vers fossé public existant*
- réseau EAU POTABLE
- ③ EAU POTABLE - regard et compteur
- réseau TELECOM
- ④ TELECOM - Regard
- réseau EDF
- ⑤ EDF - Coffret en limite de propriété

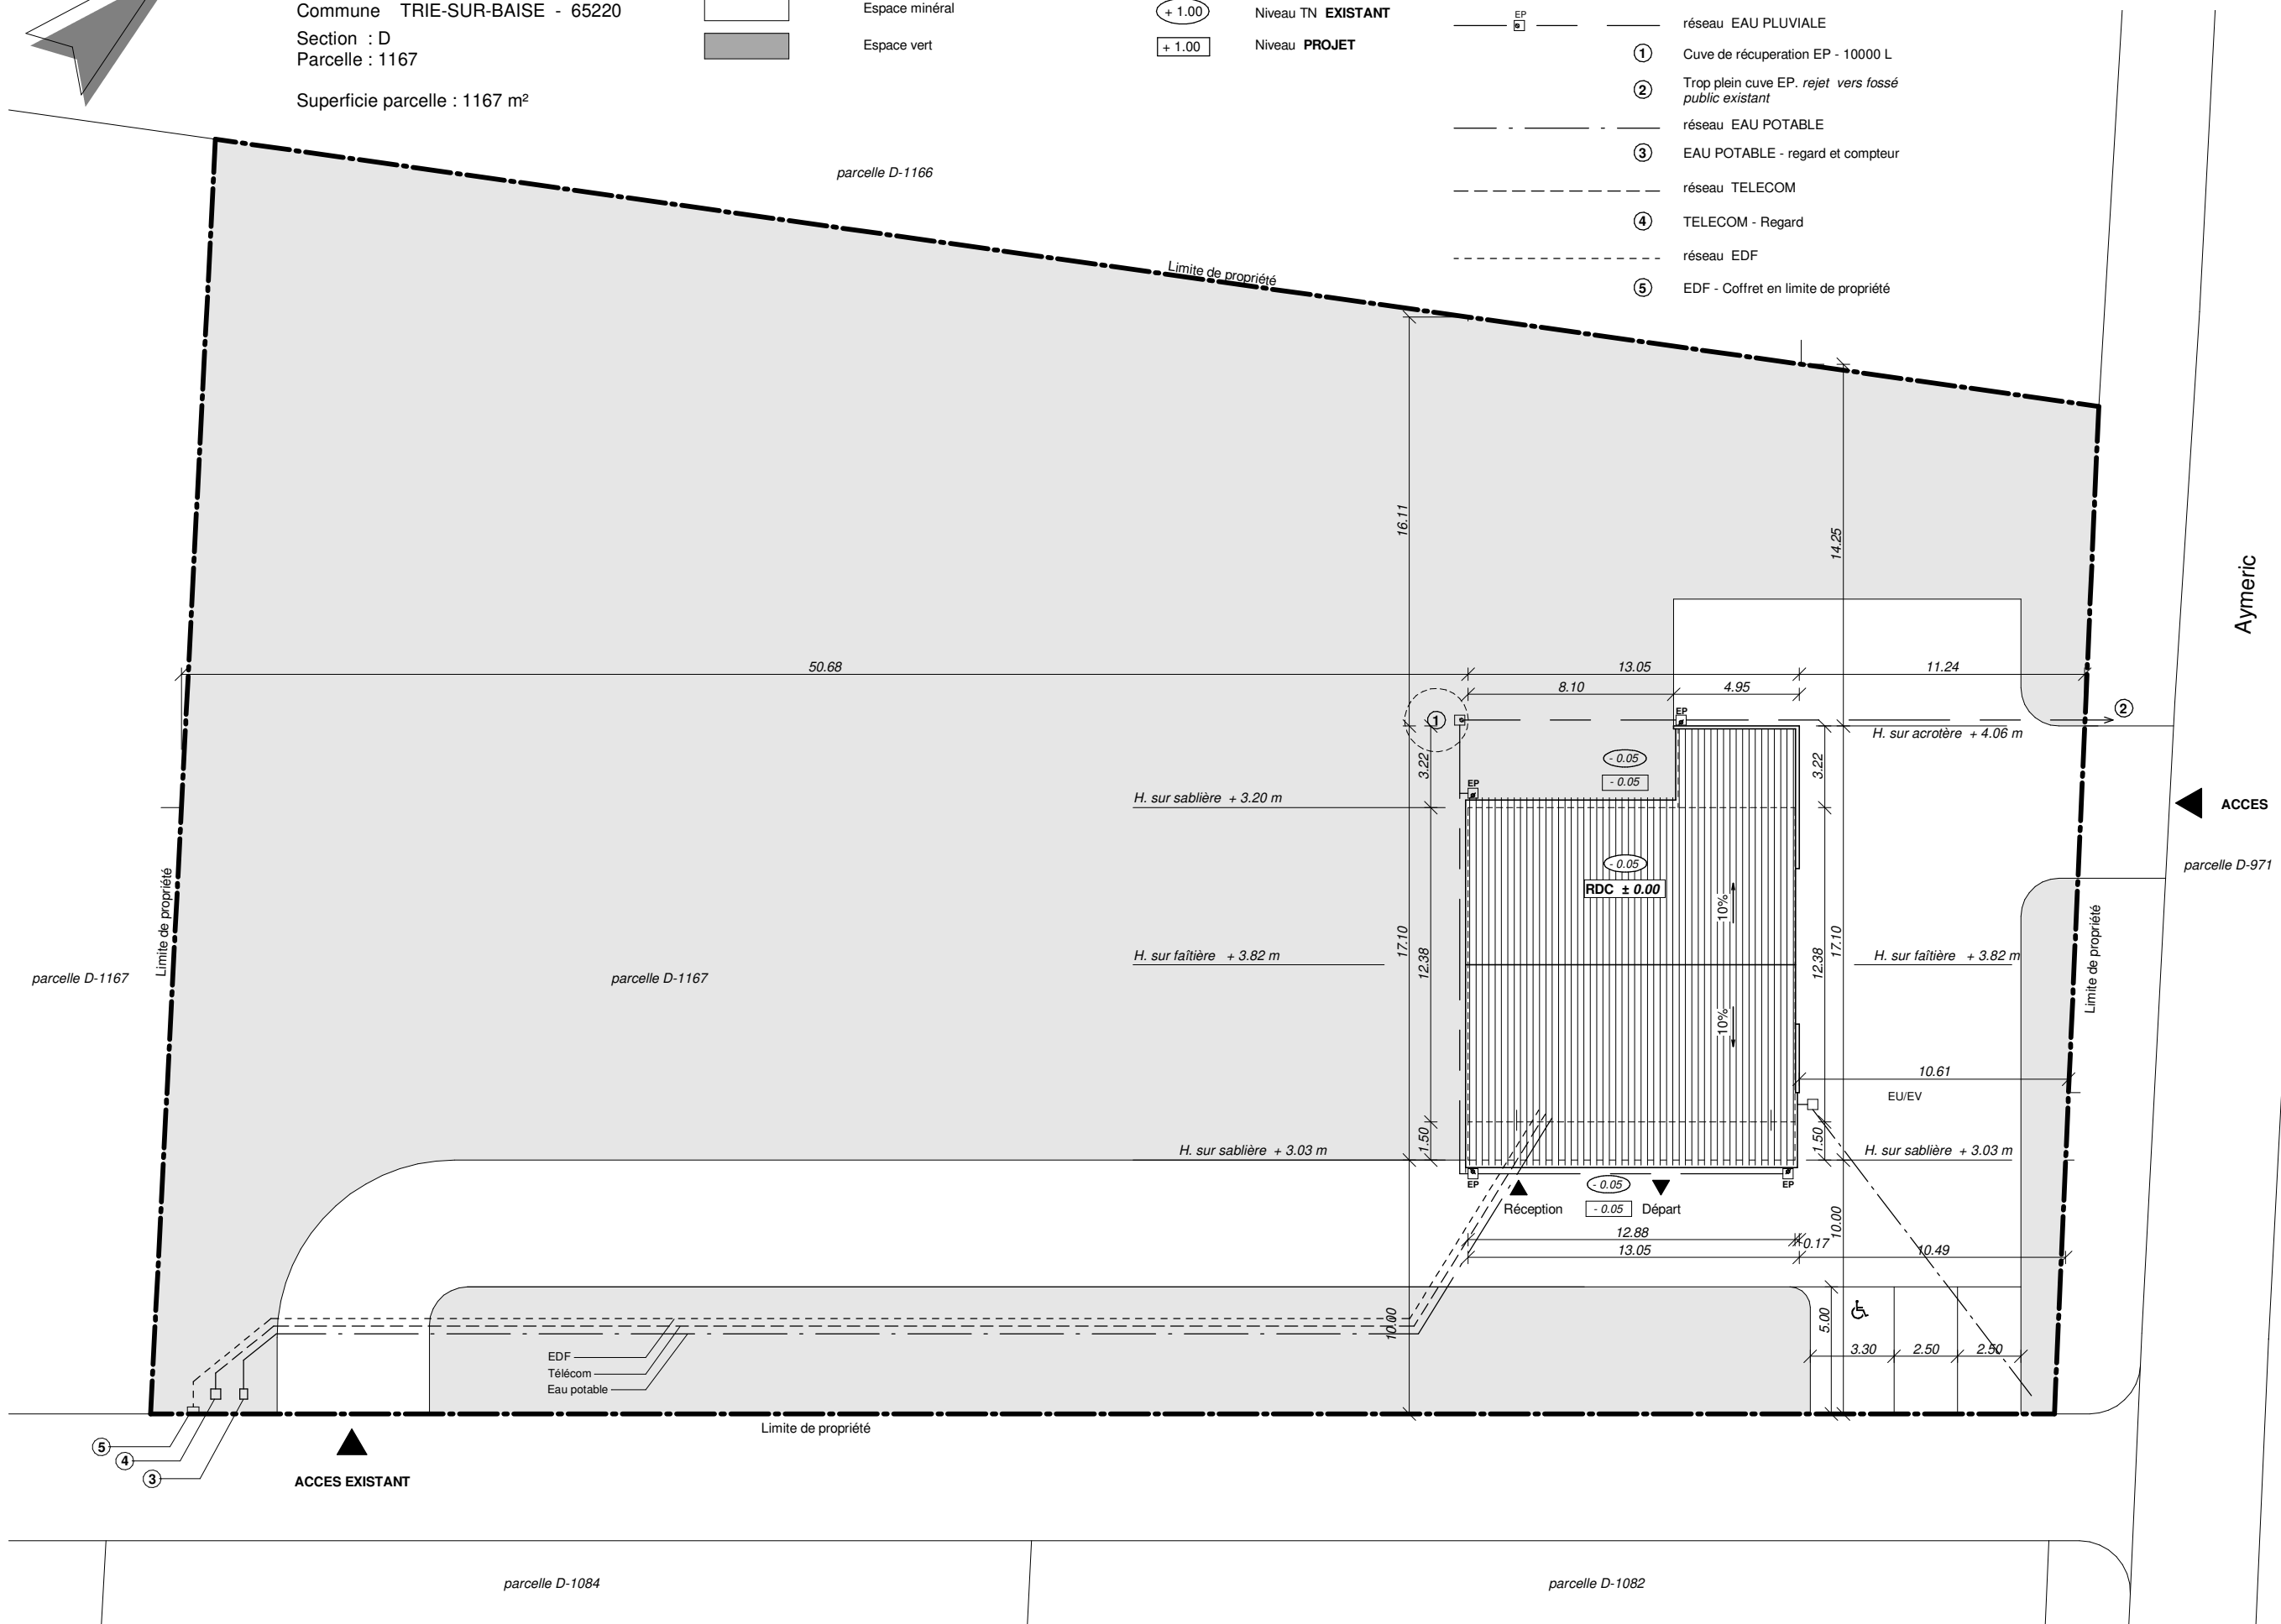

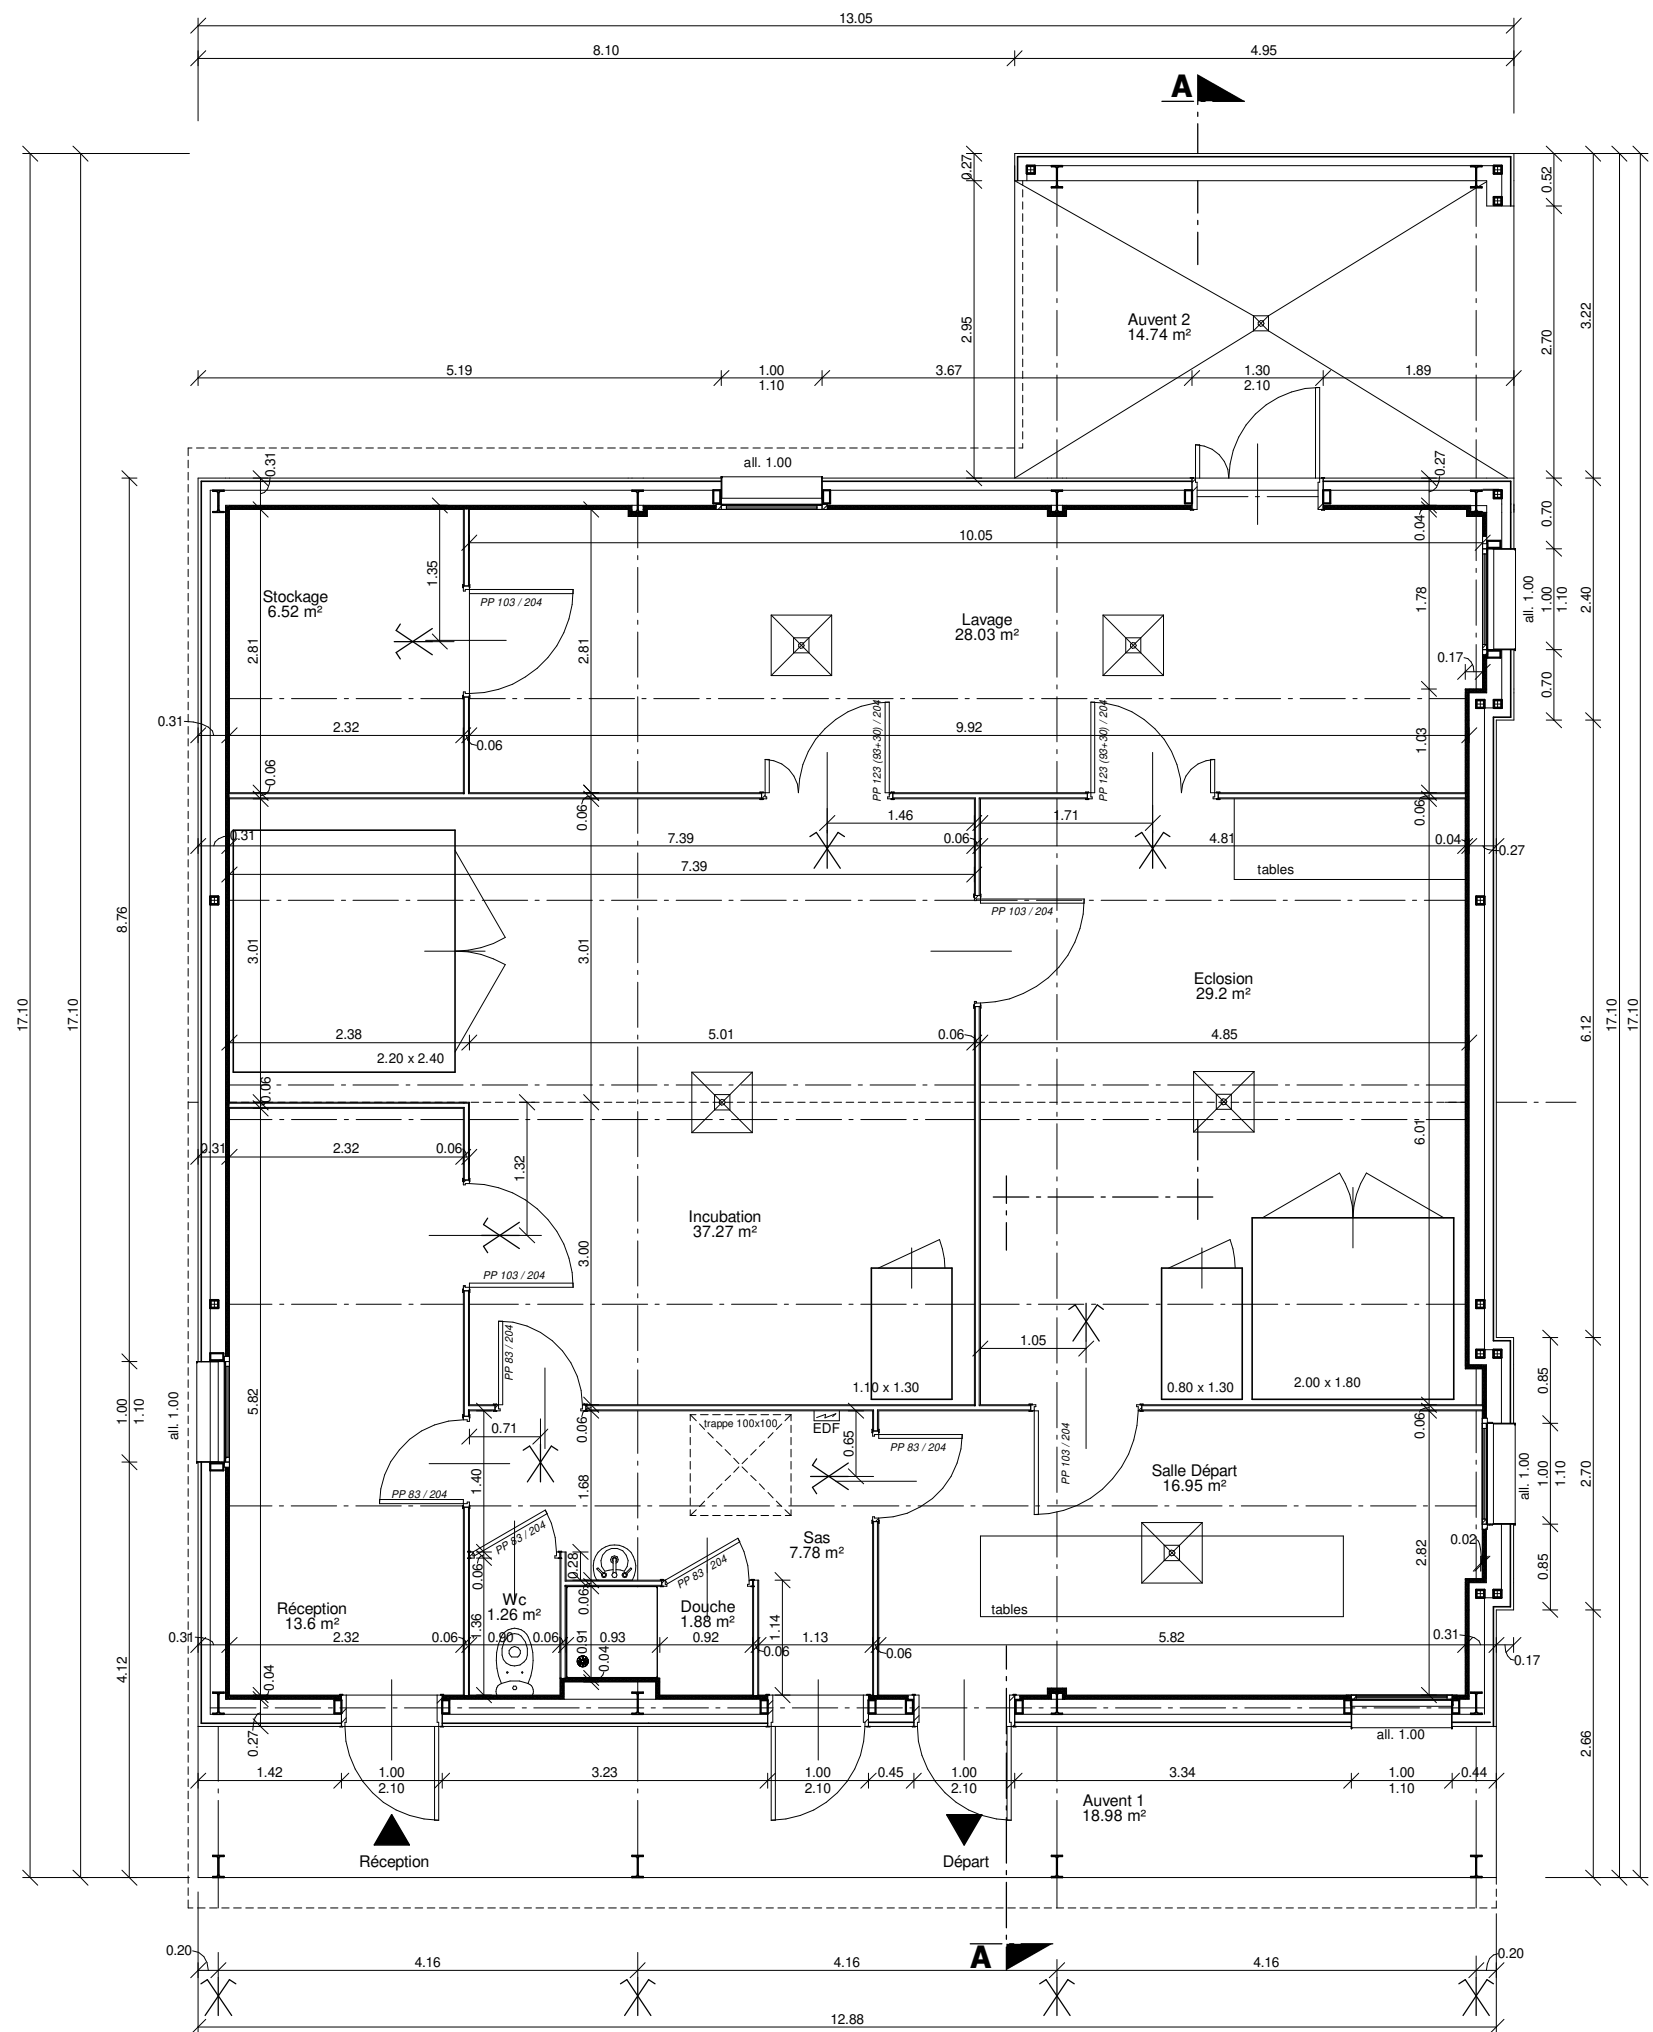


SURFACES	
Nom	Surface

Surfaces intérieures	
Douche	1.88 m²
Eclosion	29.2 m²
Incubation	37.27 m²
Lavage	28.03 m²
Réception	13.6 m²
Salle Départ	16.95 m²
Sas	7.78 m²
Stockage	6.52 m²
Wc	1.26 m²
	142.5 m²

Surfaces extérieures	
Auvent 1	18.98 m²
Auvent 2	14.74 m²
	33.72 m²
	176.22 m²



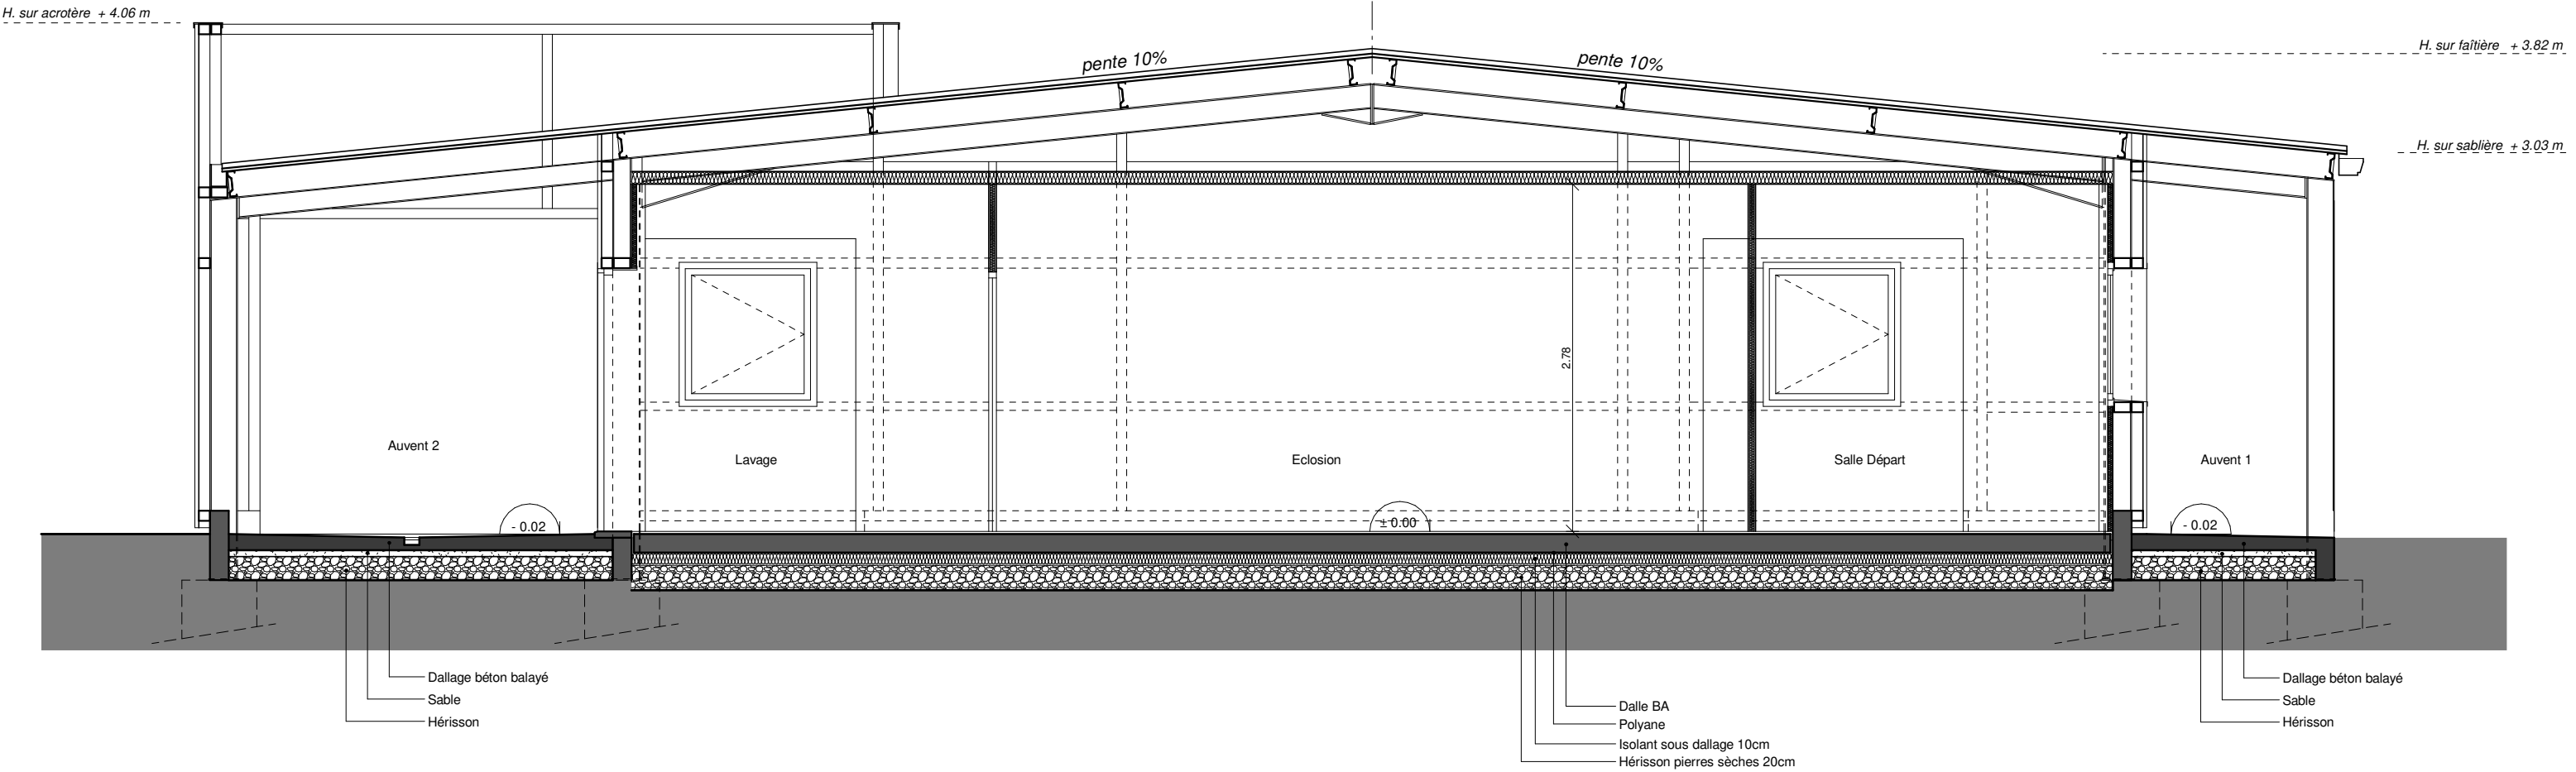


COUPE AA **1/50**


1942 / COUVOIR LALANNE-TRIE / PRO / 03.11.2020

Ce document, propriété de l'agence Sébastien Ganéo, ne peut être utilisé et / ou révélé sans autorisation écrite préalable.




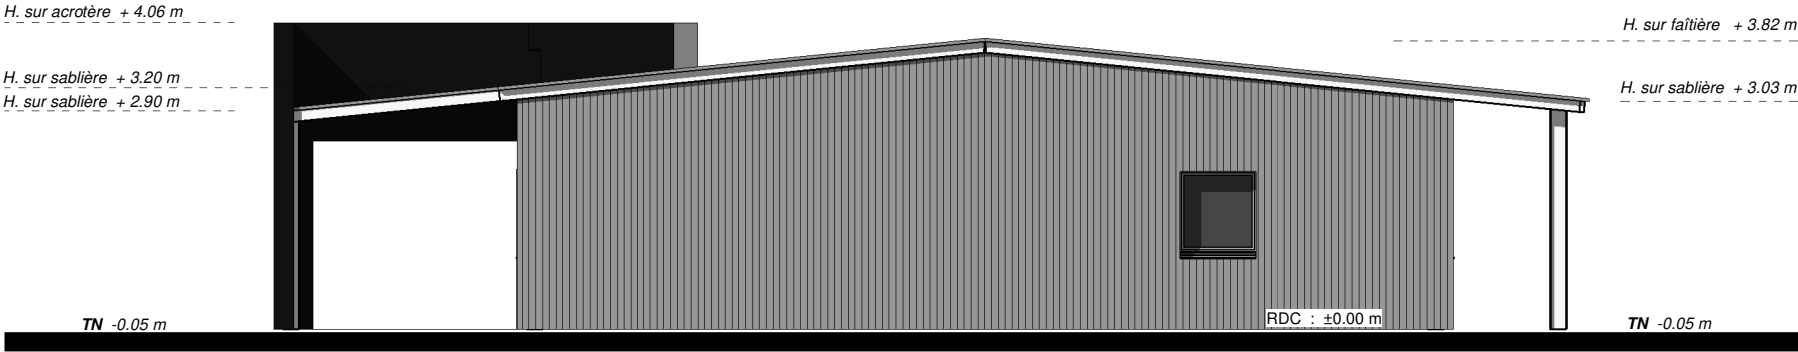


FACADE SUD -OUEST

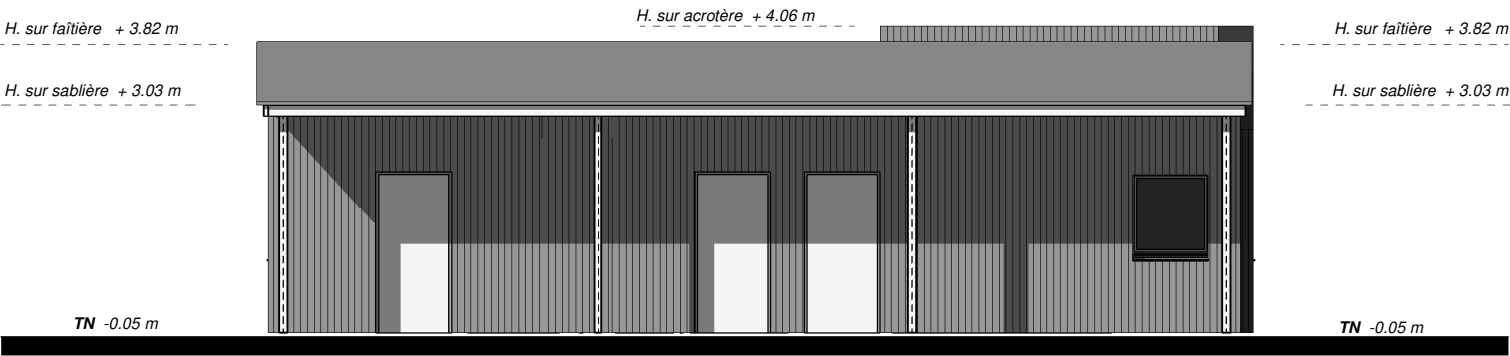

FACADE SUD - EST

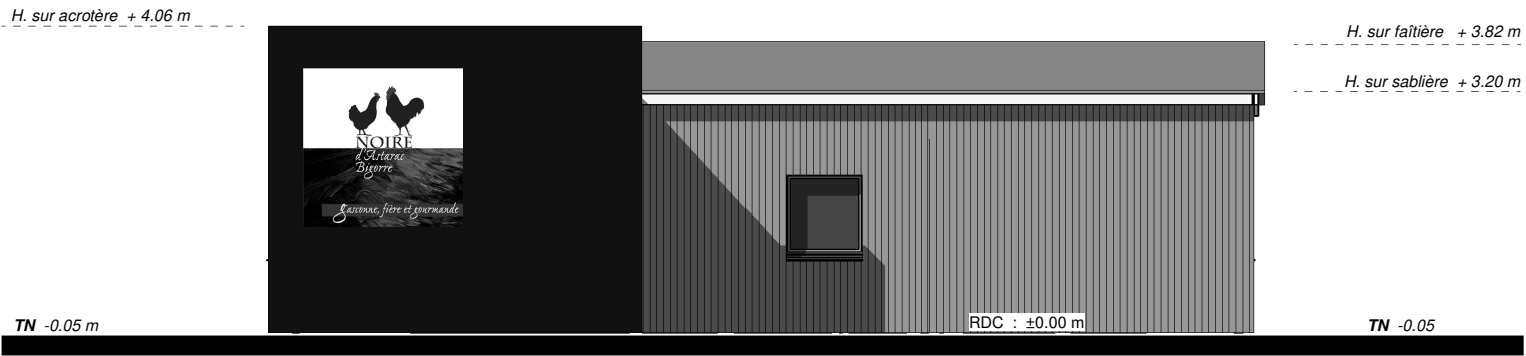

FACADE NORD-OUEST

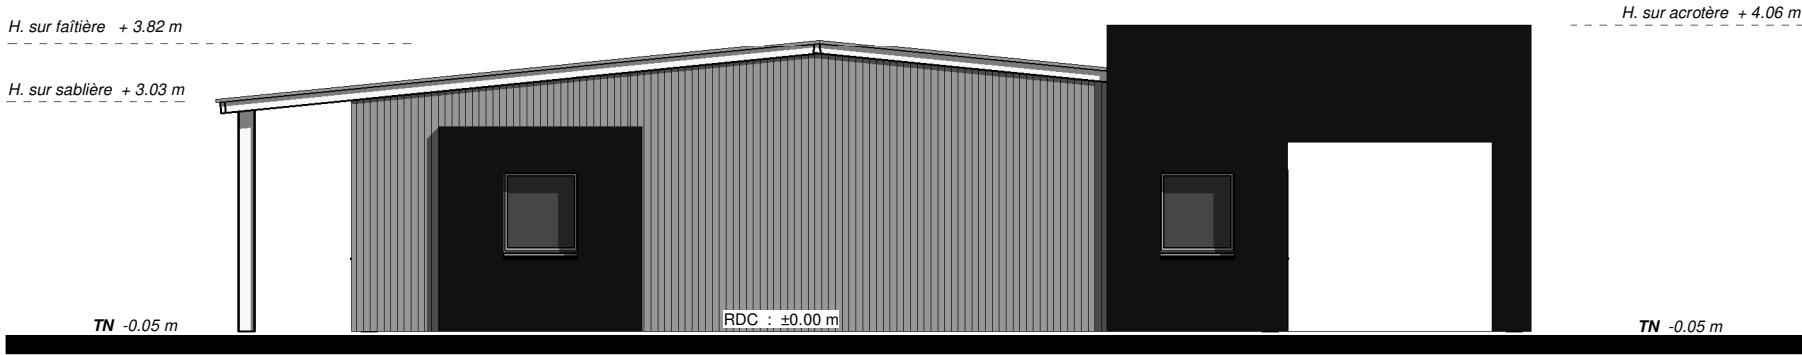

FACADE NORD-EST